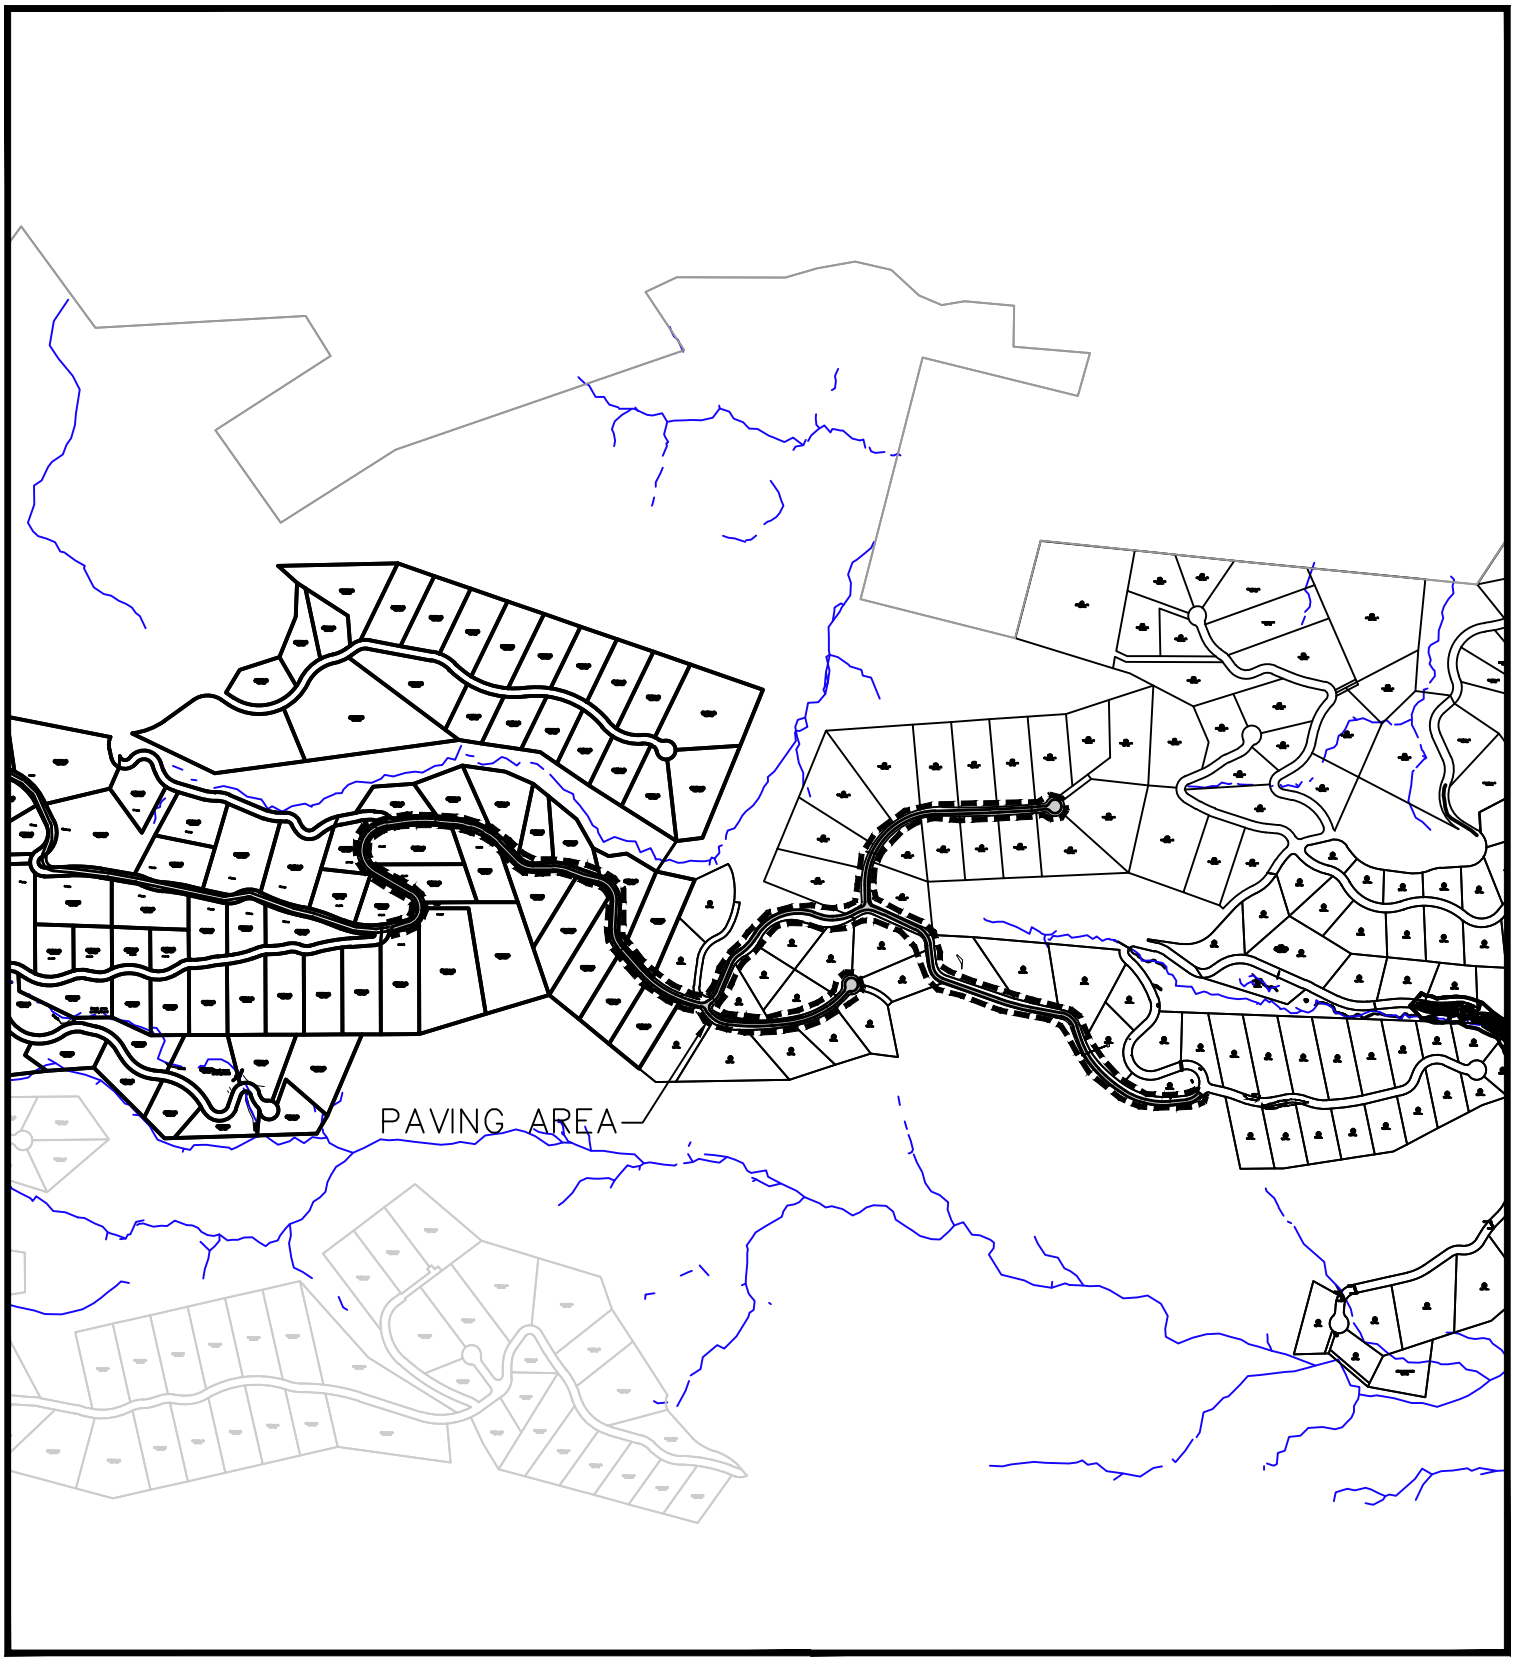

Odom Engineering PLLC
152 East Main Street, Forest City, N.C. 28043
ph: 828.247.4495 fax: 828.247.4498
NC FIRM# P-0880

GREY ROCK PHASE 2
PAVING AREA

JUNE 28, 2012

SCALE: 1" = 1000'